

LE PARC DES CRÊTS à Troinex

Etage : Rez-supérieur

Ilot n° : F3 - 38

Appartement n° : F3 - 38 - 05

Nbre pièces : 6 pièces

Adresse : Voie à dénommer A - Bâtiment 38


Surface PPE : 184.3m²
(murs et cloisons inclus)

Surface balcon : 26.4 m²

Cave n° : 19

Surface cave : 18.0 m²

Box simple n° : 142 - 143 - 144

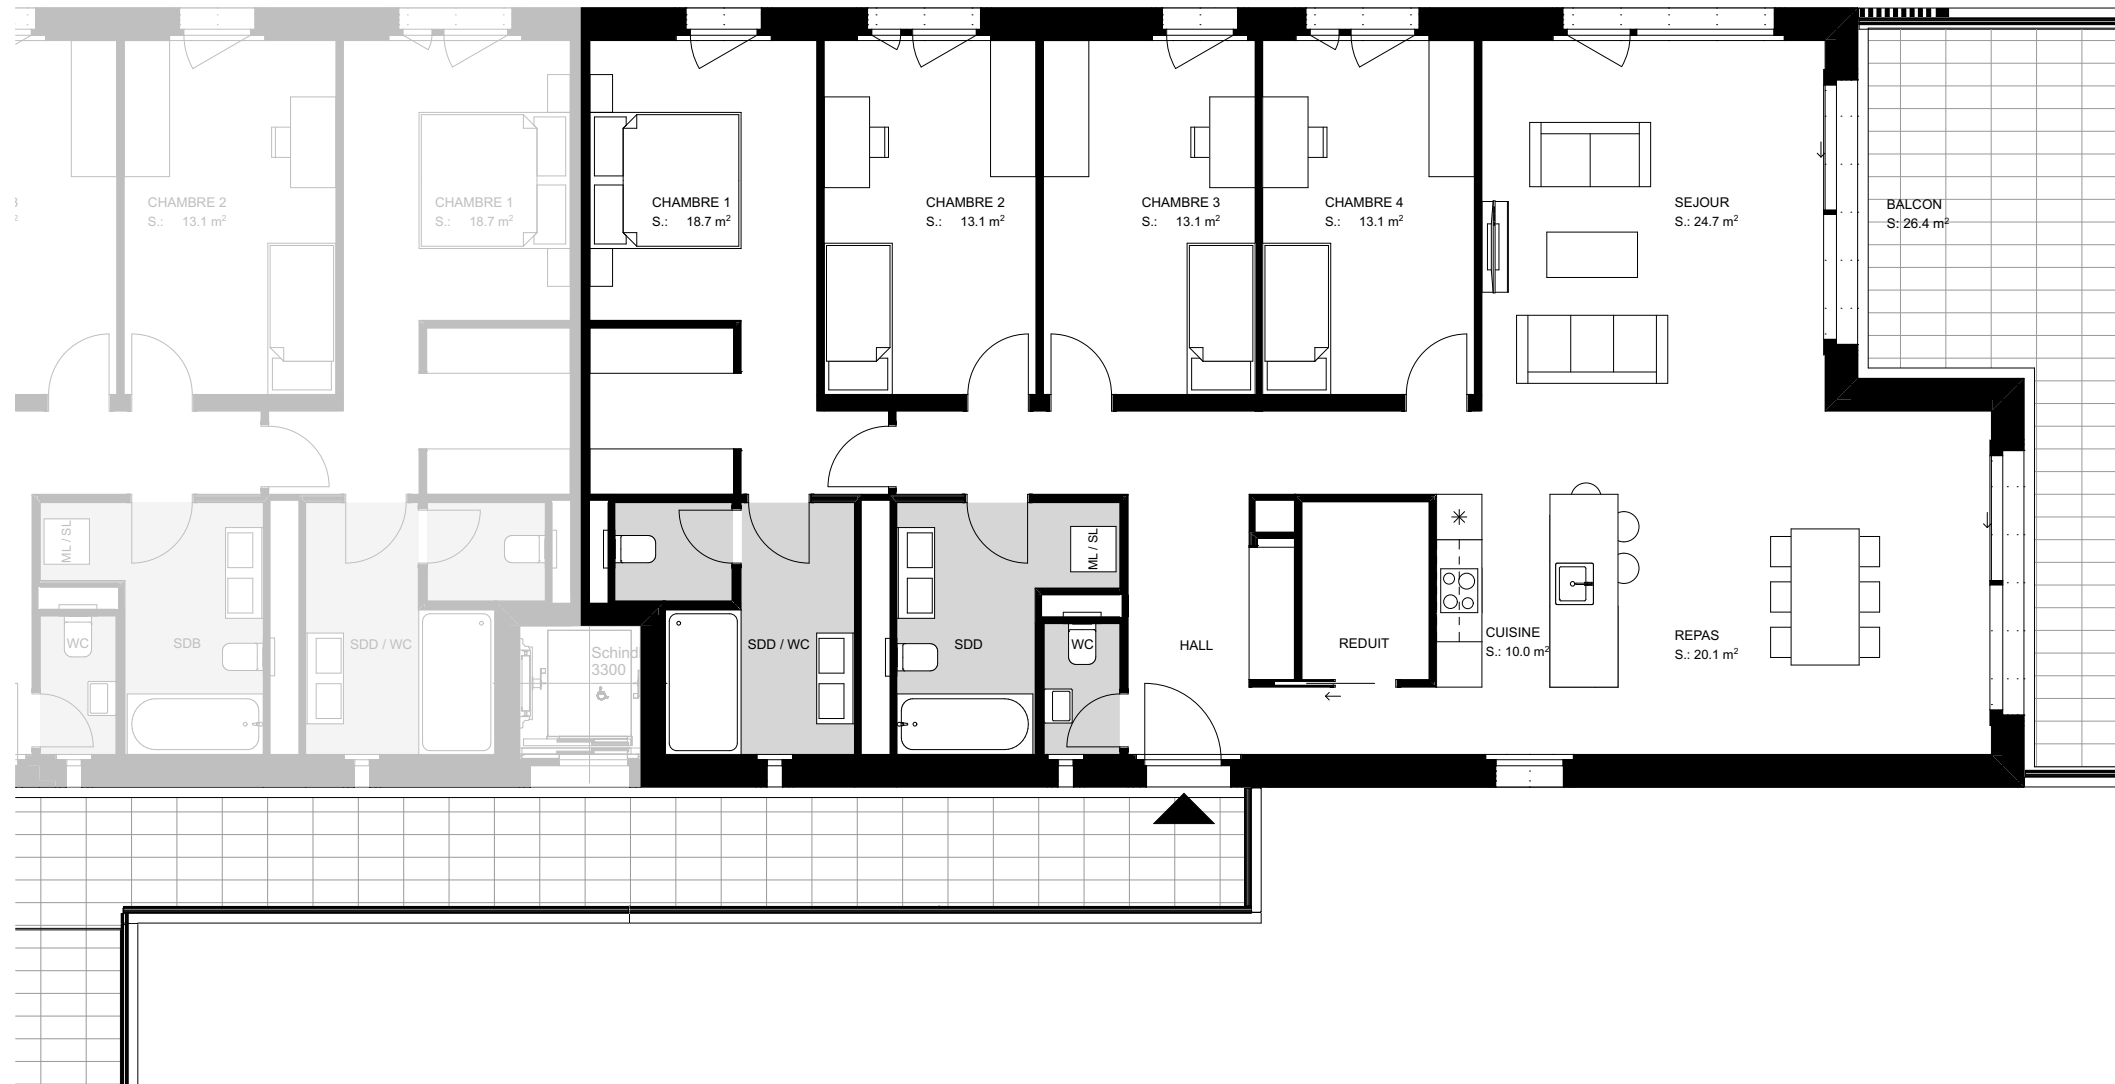

EMPLACEMENT ILOT N°F3



COUPE SUR APPARTEMENT N° F3 - 38 - 05



EMPLACEMENT APPARTEMENT N° F3 - 38 - 05

