

LE PARC DES CRÊTS à Troinex

Etage : 1^{er} étage

Lot n°: F1 - 26

Appartement n° : F1 - 26 - 11

Nbre pièces : 4 pièces

Adresse : Voie à dénommer A - Bâtiment 26

Surface PPE : 123.9 m²
(murs et cloisons inclus)

Surface balcon : 21.5 m²

Cave n° : 2

Surface cave : 8.0 m²


Box simple n° : 103 - 104





EMPLACEMENT ILOT N° F1



COUPE SUR APPARTEMENT N° F1 - 26 - 11

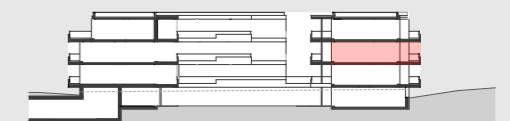

EMPLACEMENT APPARTEMENT N° F1 - 26 - 11

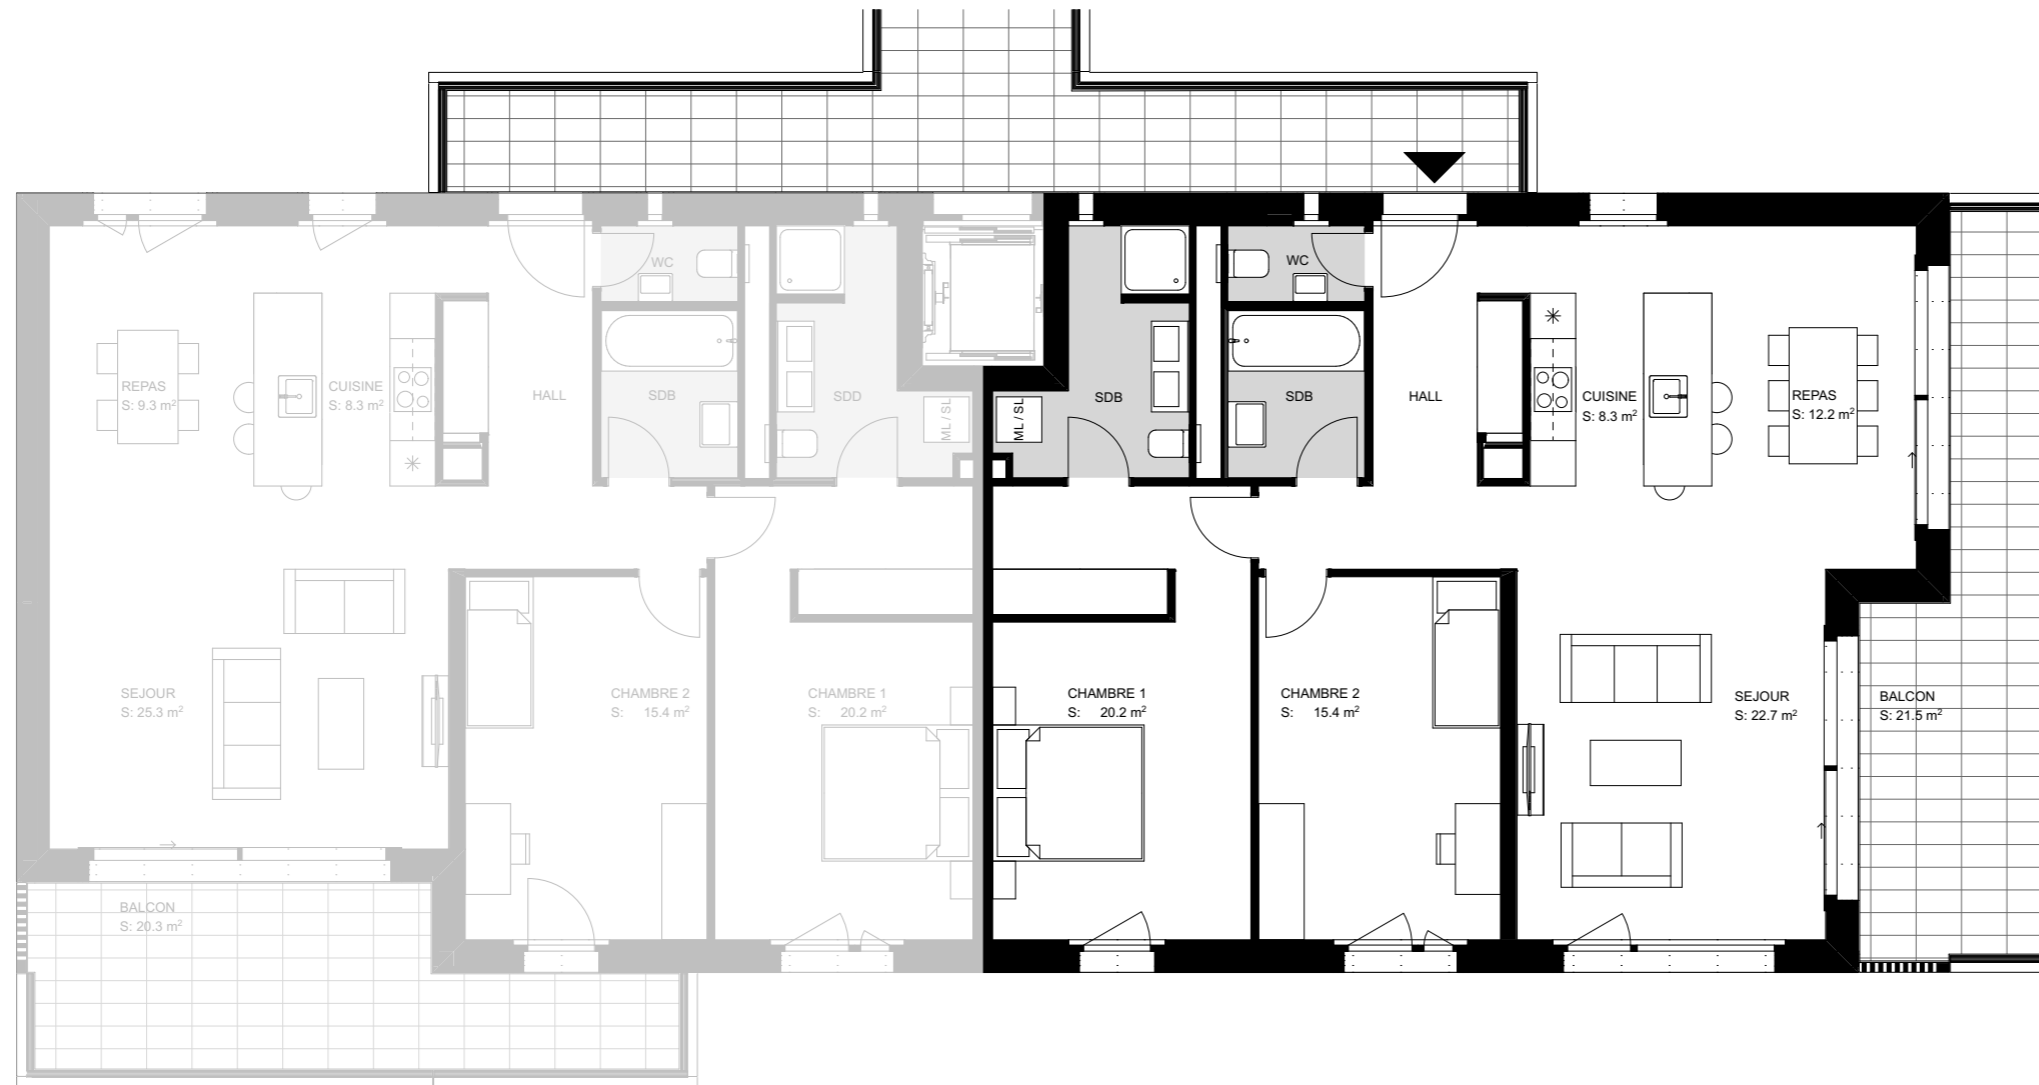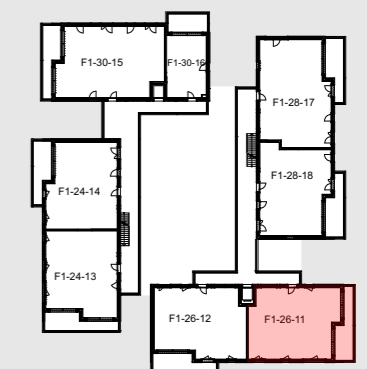

Remarques:
- Les surfaces nettes et le mobilier indiqués sur ce plan sont donnés à titre indicatif uniquement et ne sont en aucun cas contractuels.
- Les architectes et la DT se réservent la possibilité de changer le plan, dans la mesure où il s'agit de modifications devenues nécessaires par des impératifs techniques, architecturaux ou légaux.