

# LE PARC DES CRÊTS à Troinex

Etage : 2<sup>ème</sup> étage

Lot n° : E1 - 06

Appartement n° : E1 - 06 - 26

Nbre pièces : 6 pièces


Adresse : Voie à dénommer A - Bâtiment 6

Surface PPE : 188.6m<sup>2</sup>  
(murs et cloisons inclus)

Surface terrasse : 115.3 m<sup>2</sup>

Cave n° : 10  
Surface cave : 13.0m<sup>2</sup>


Box simple n° : 260 - 261 - 262

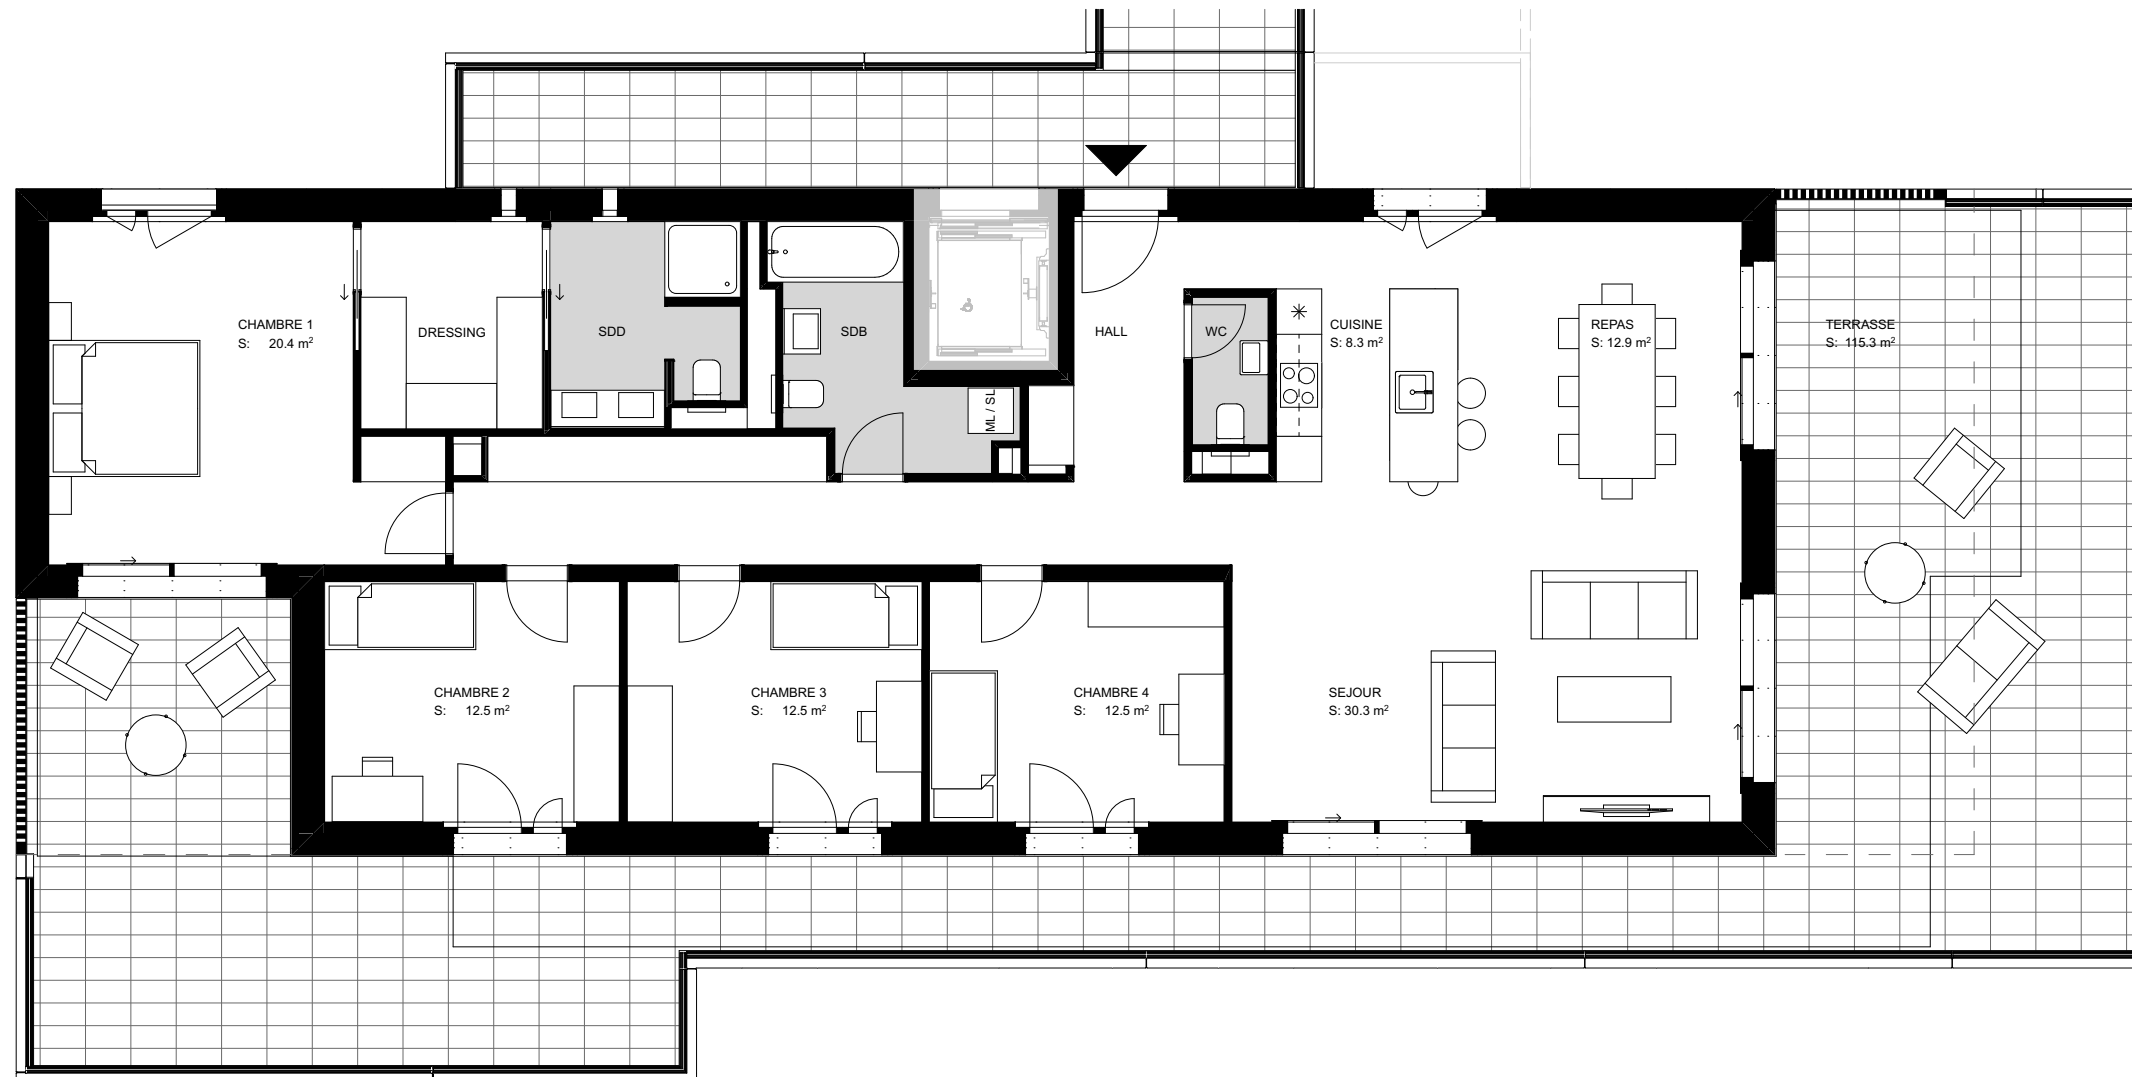

EMPLACEMENT ILOT N°E1



COUPE SUR APPARTEMENT N° E1 - 06 - 26

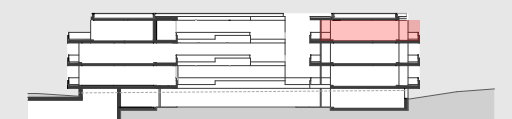

EMPLACEMENT APPARTEMENT N° E1 - 06 - 26

